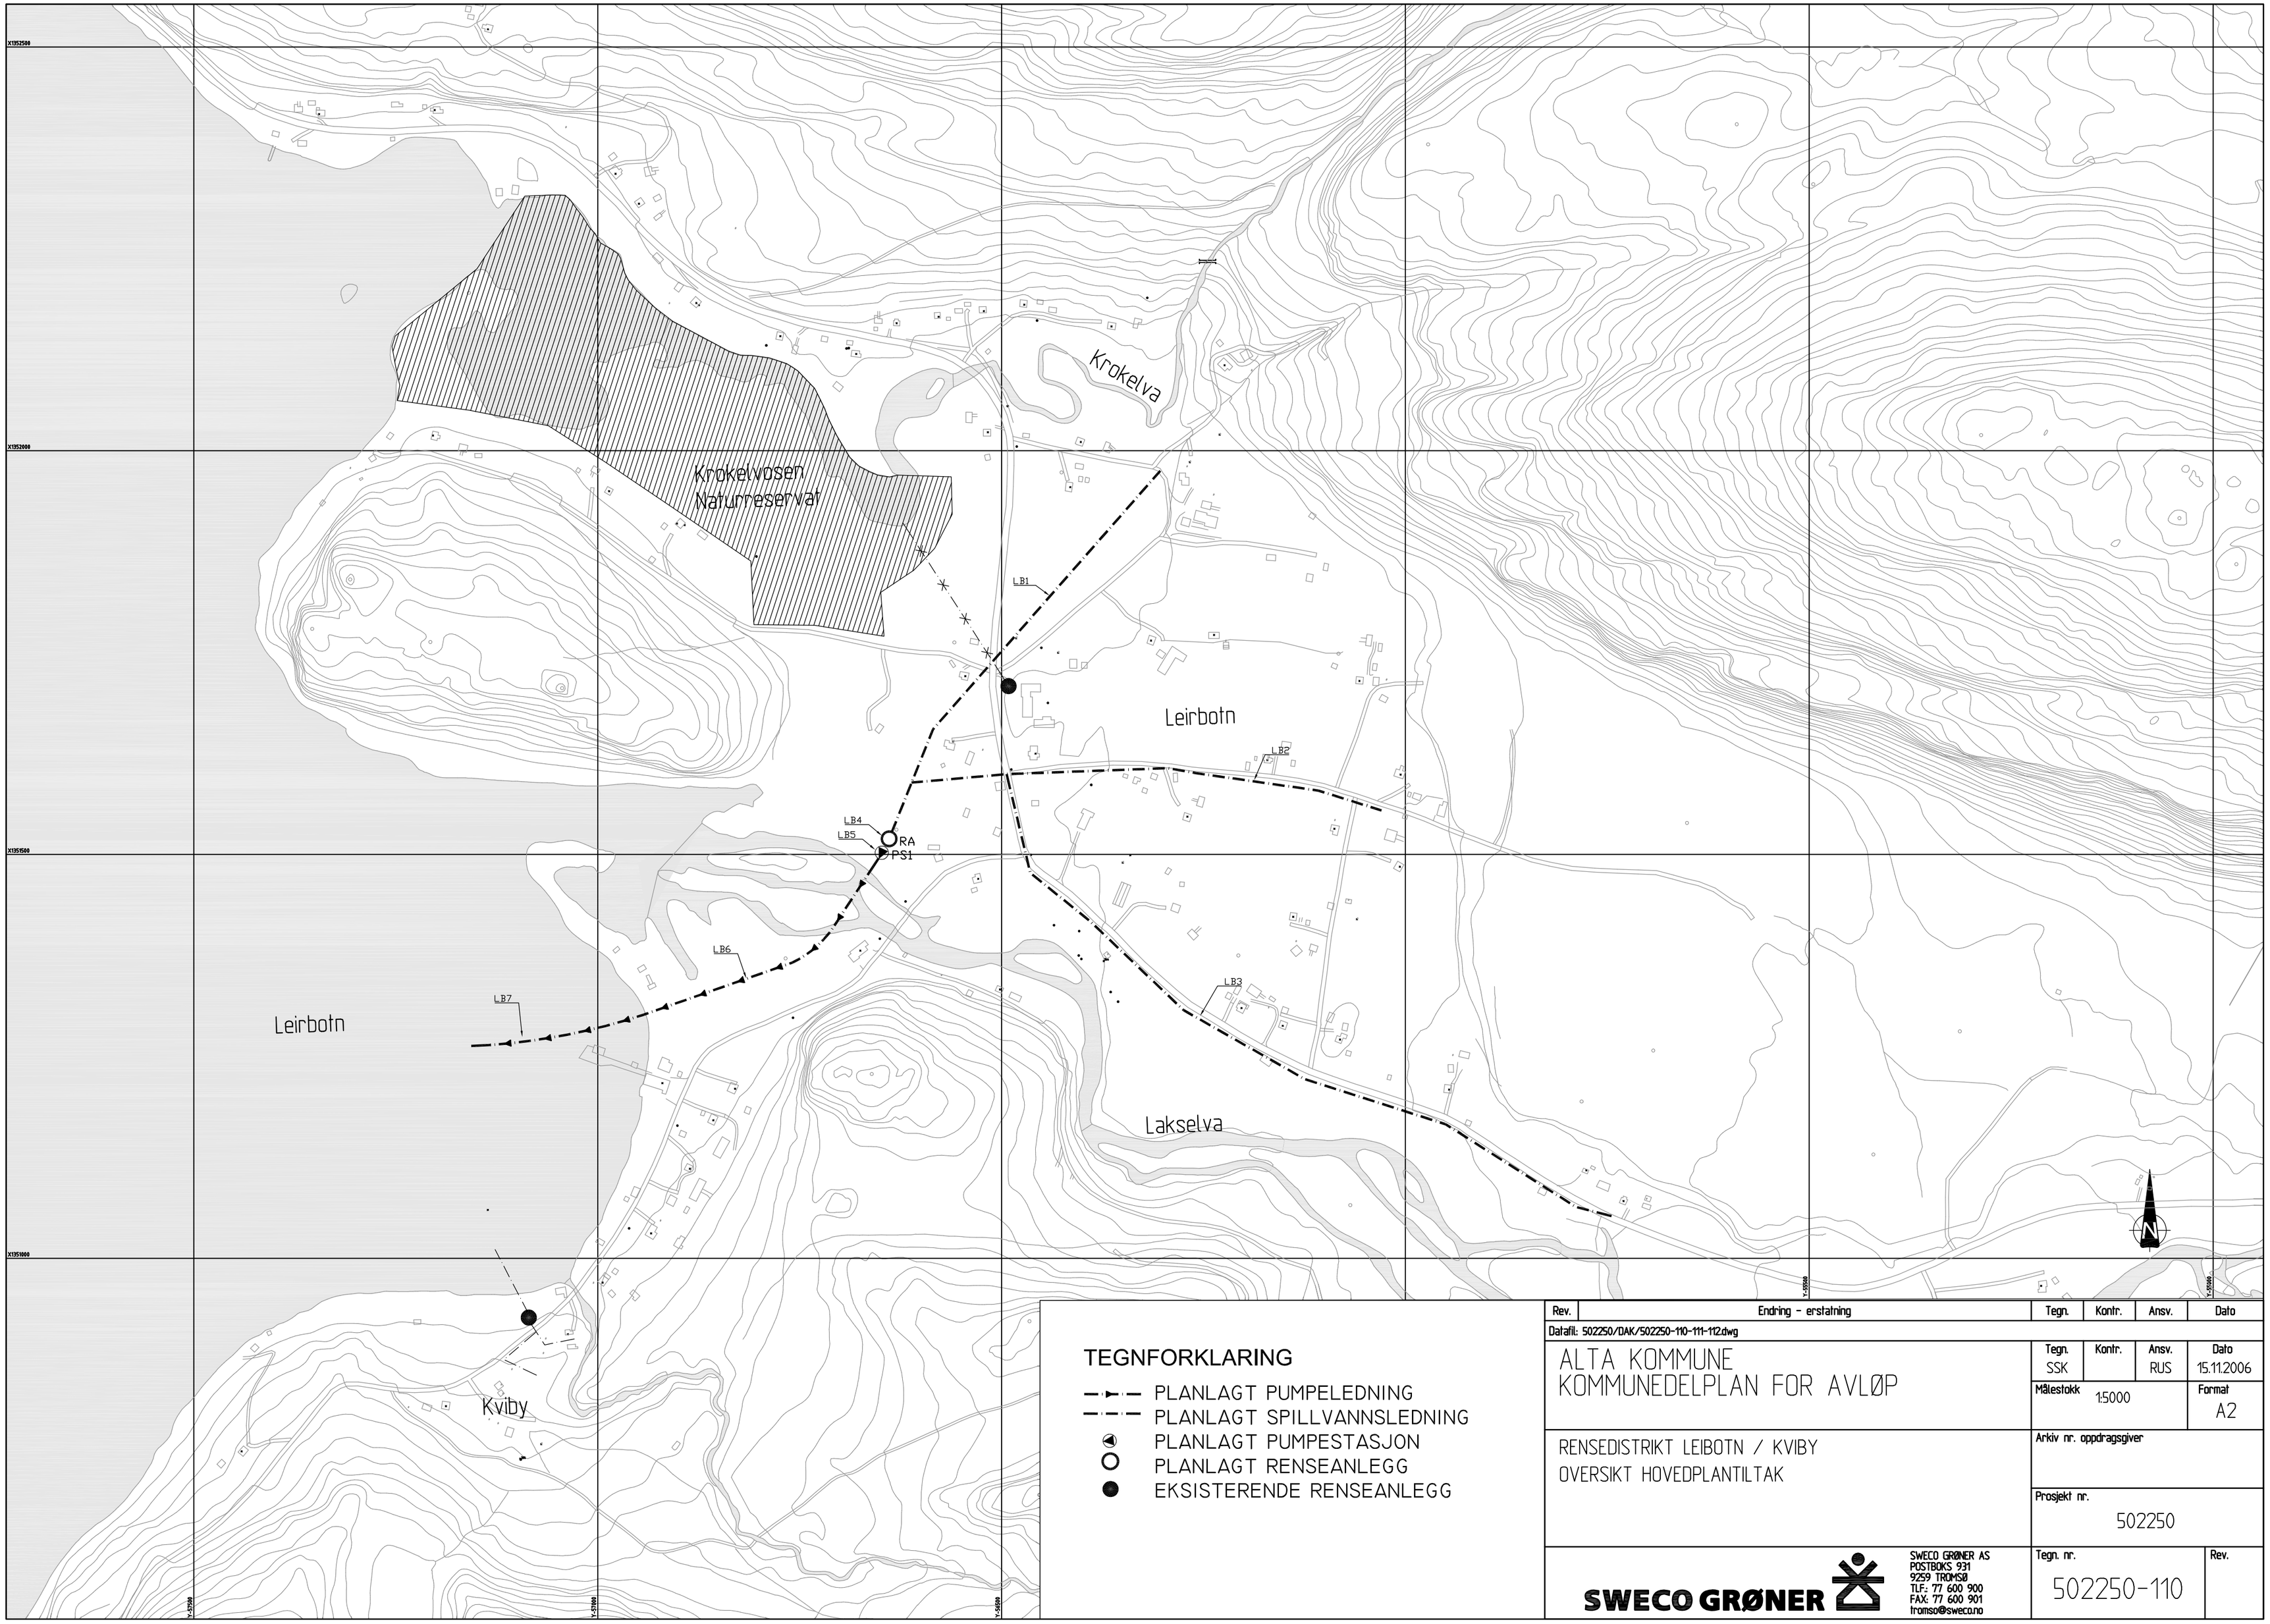

TEGNFORKLARING

- PLANLAGT PUMPELEDNING
- PLANLAGT SPILLVANNSLEDNING
- PLANLAGT PUMPESTASJON
- PLANLAGT RENSEANLEGG
- EKSISTERENDE RENSEANLEGG

Rev.	Endring - erstatning	Tegn.	Kontr.	Ansv.	Dato

Datafil: 502250/DAK/502250-110-111-112.dwg

ALTA KOMMUNE
KOMMUNEDELPLAN FOR AVLØP

Tegn.	Kontr.	Ansv.	Dato
SSK		RUS	15.11.2006

Målestokk 1:5000

Format A2

RENSEDISTRIKT LEIBOTN / KVIBY
OVERSIKT HOVEDPLANTILTAK

Arkiv nr. oppdragsgiver

Prosjekt nr. 502250

SWECO GRØNER

SWECO GRØNER AS
POSTBOKS 931
9259 TROMSØ
TLF: 77 600 900
FAX: 77 600 901
tromso@sweco.no

Tegn. nr. 502250-110

Rev.